




Presbytère d'Aigaliers
Réhabilitation

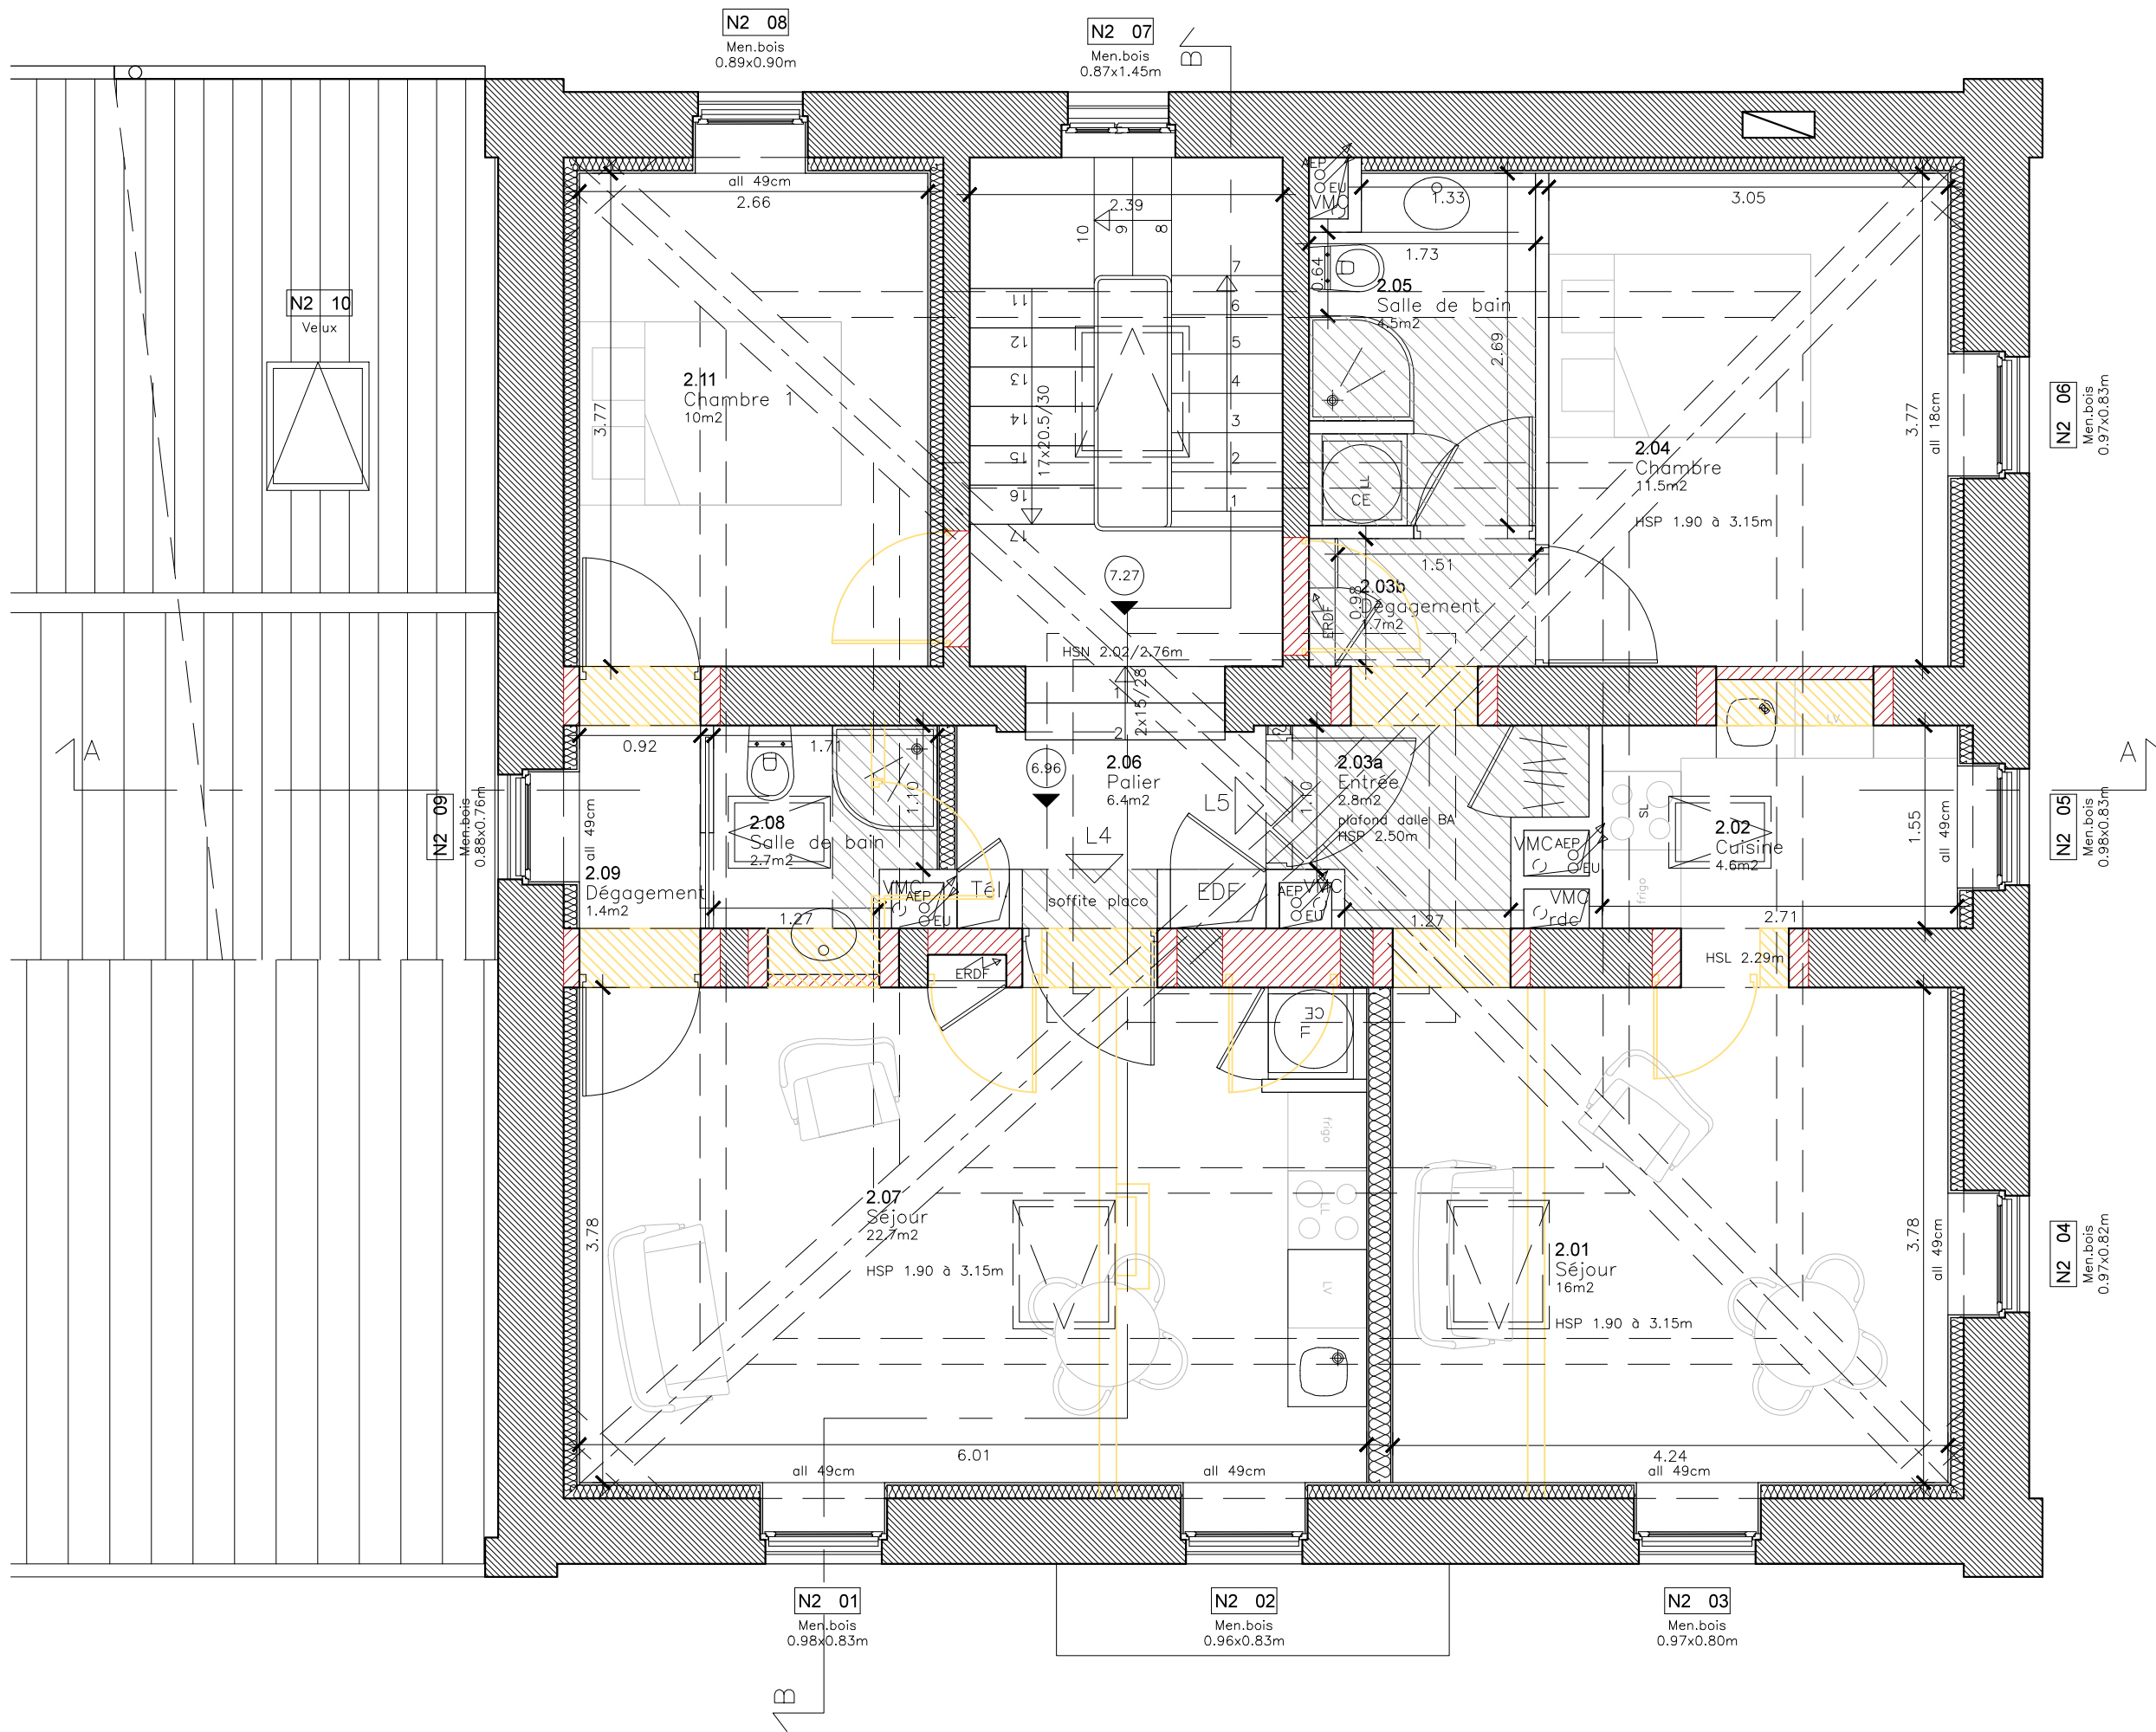

MAITRISE D'OEUVRE

Gabrielle Welisch, Architecte mandataire
3, rue entre les tours - 30700 Uzès
tel. 09 77 59 43 90 fax. 04 66 03 23 32

Bernard Poissonnier, Economiste
Place des Cordeliers - 30700 Uzès
tel. 04 66 22 59 03 fax. 04 66 22 10 30

Logibat, BET Fluides
180, rue Guy Arnaud 30900 Nîmes
tel. 04 66 29 18 30 fax. 04 66 29 98 73

Deuxième étage

Echelle : 1/100

23 Octobre 2014

1.04

APD