



ETAT EXISTANT
COUPE AA

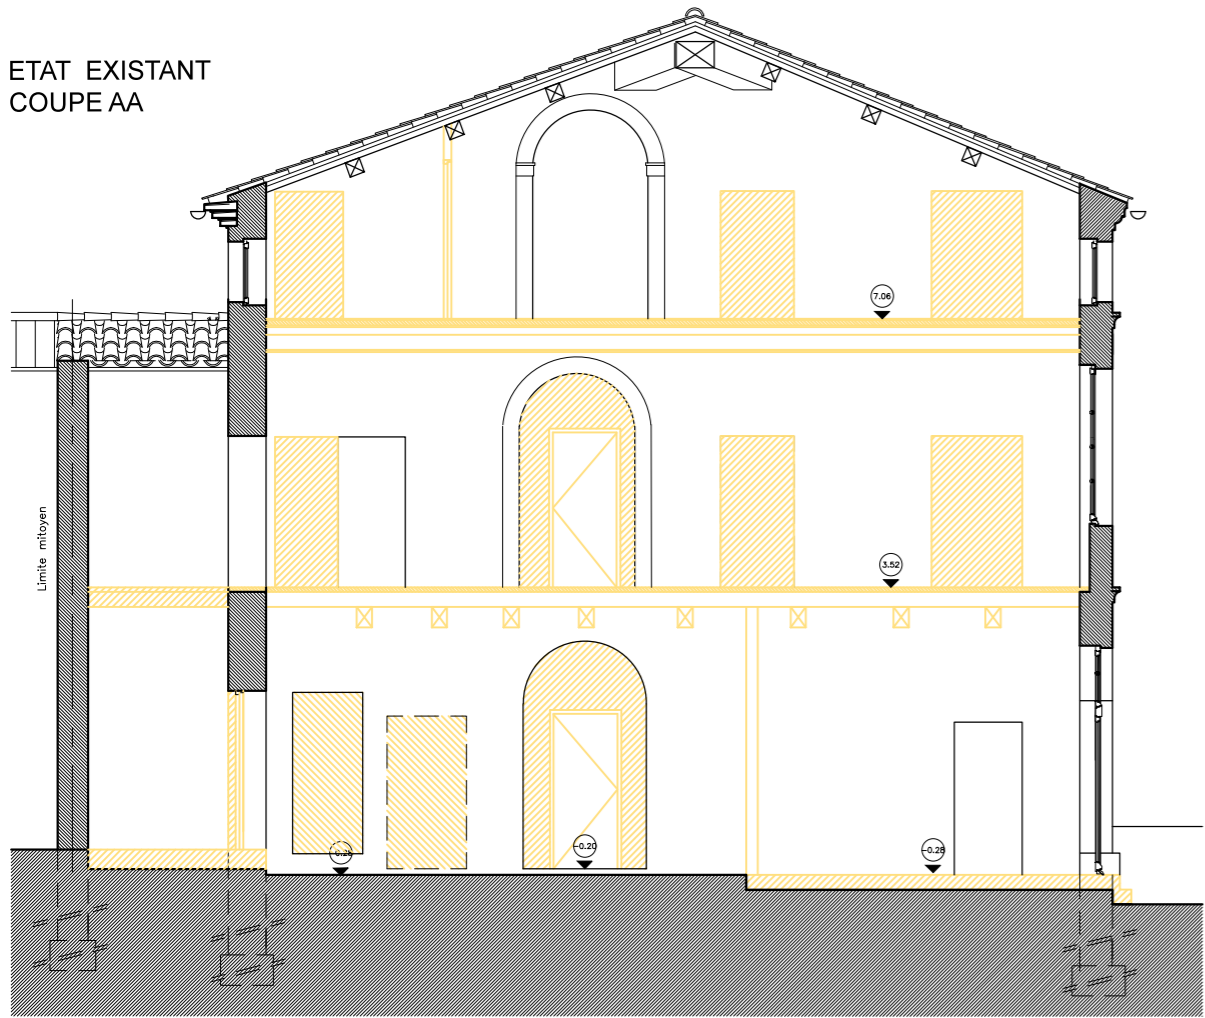


ETAT PROJETE
COUPE AA

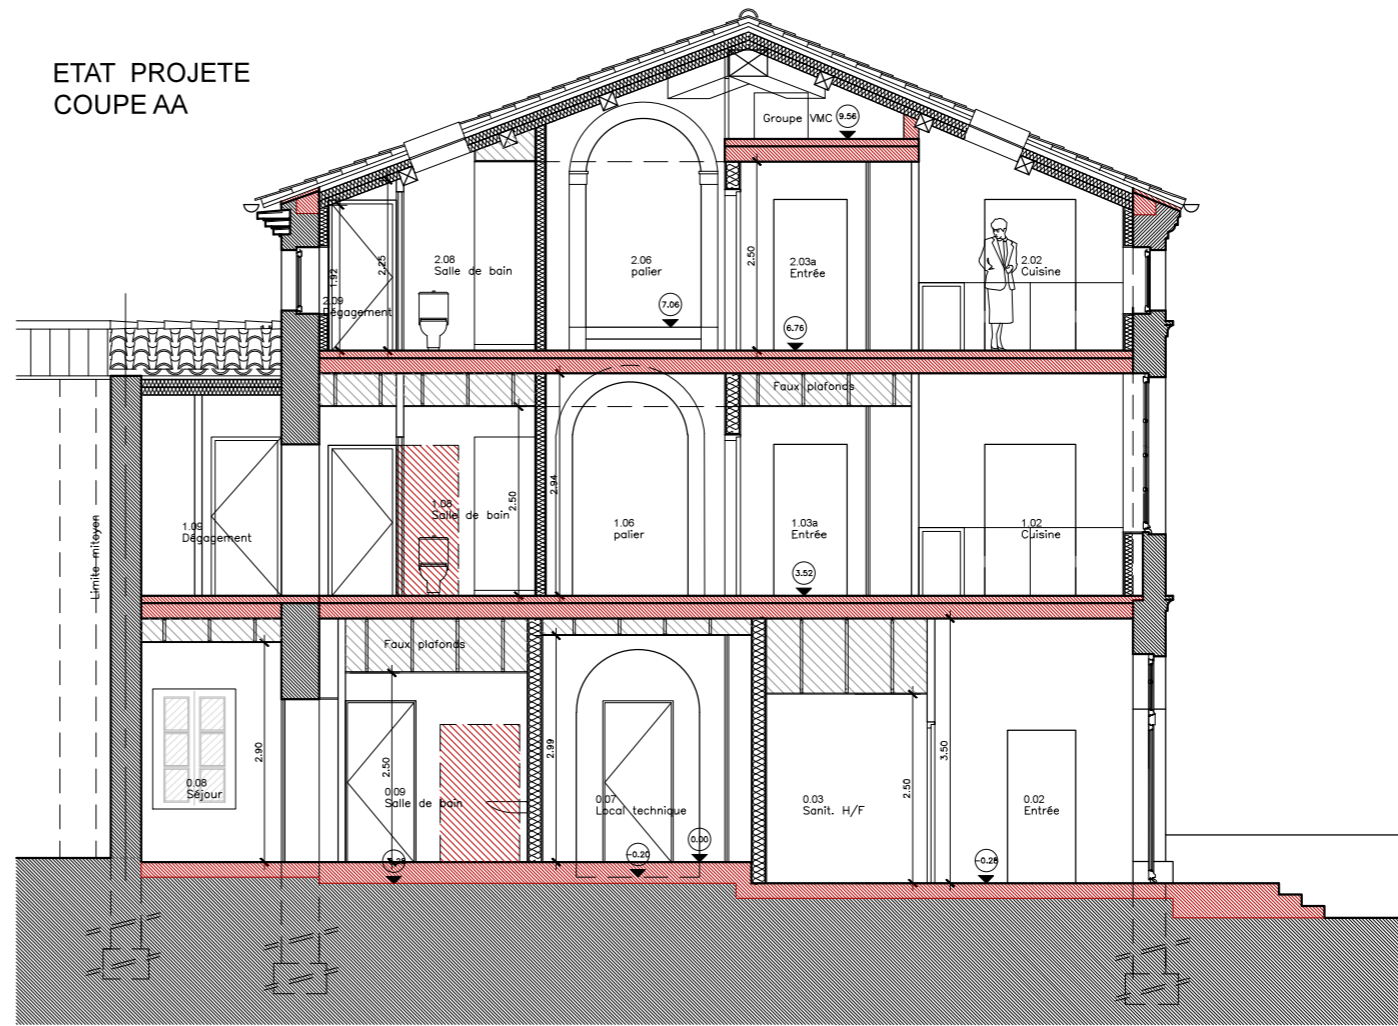


MAITRISE D'OUVRAGE


Commune d'Aigaliers

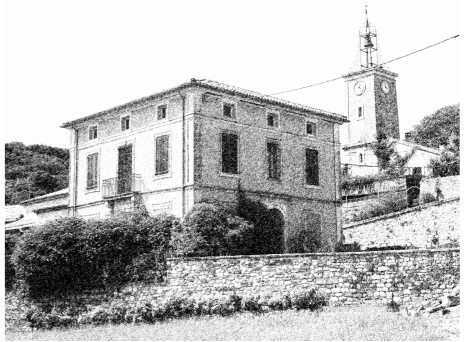


Presbytère d'Aigaliers
Réhabilitation

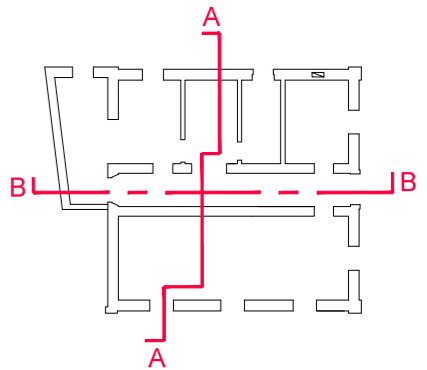

ETAT EXISTANT
COUPE BB

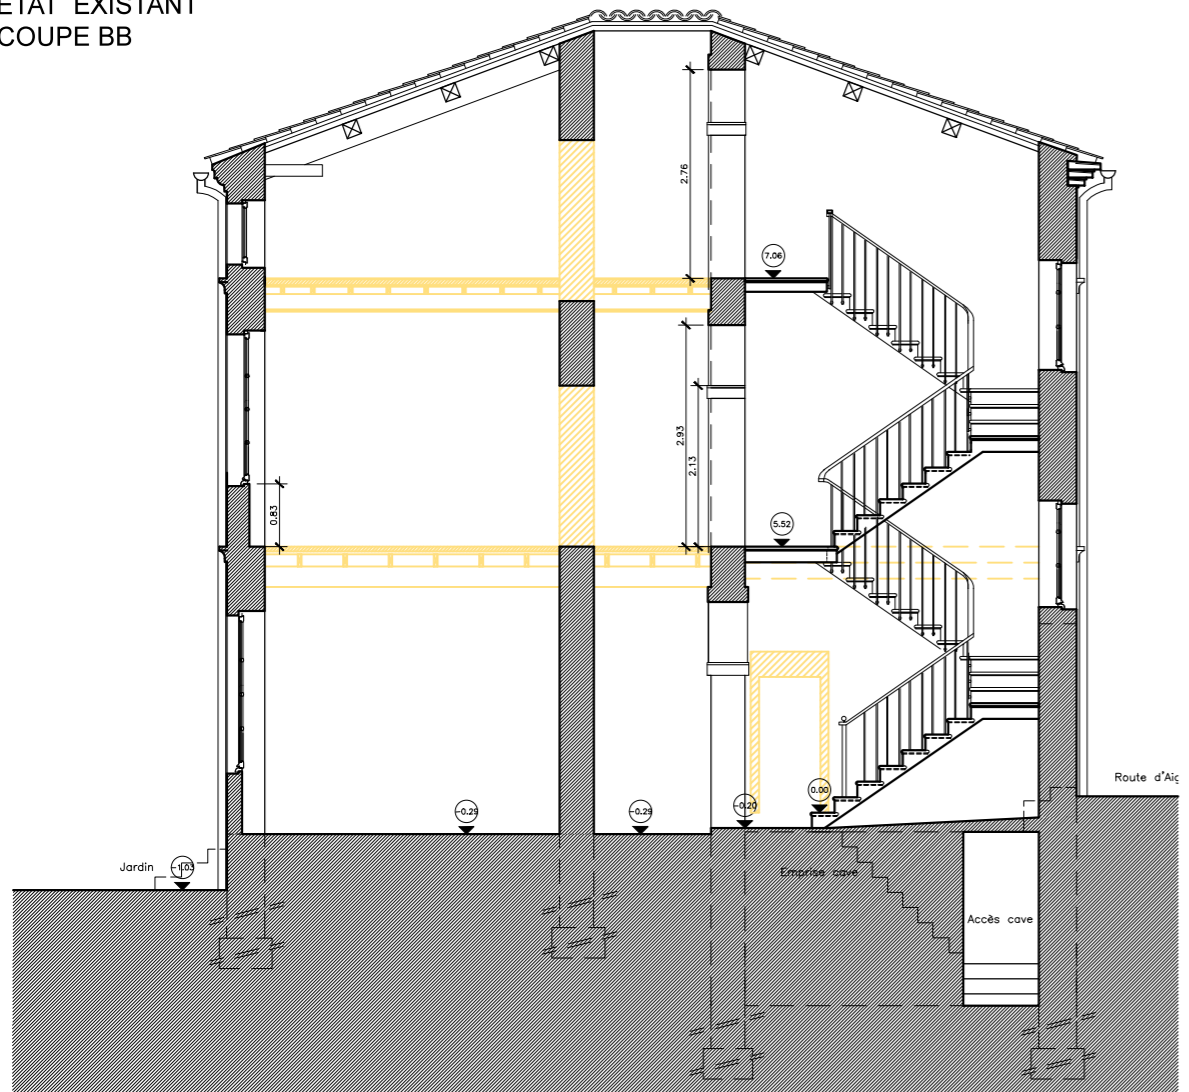

ETAT PROJETE
COUPE BB

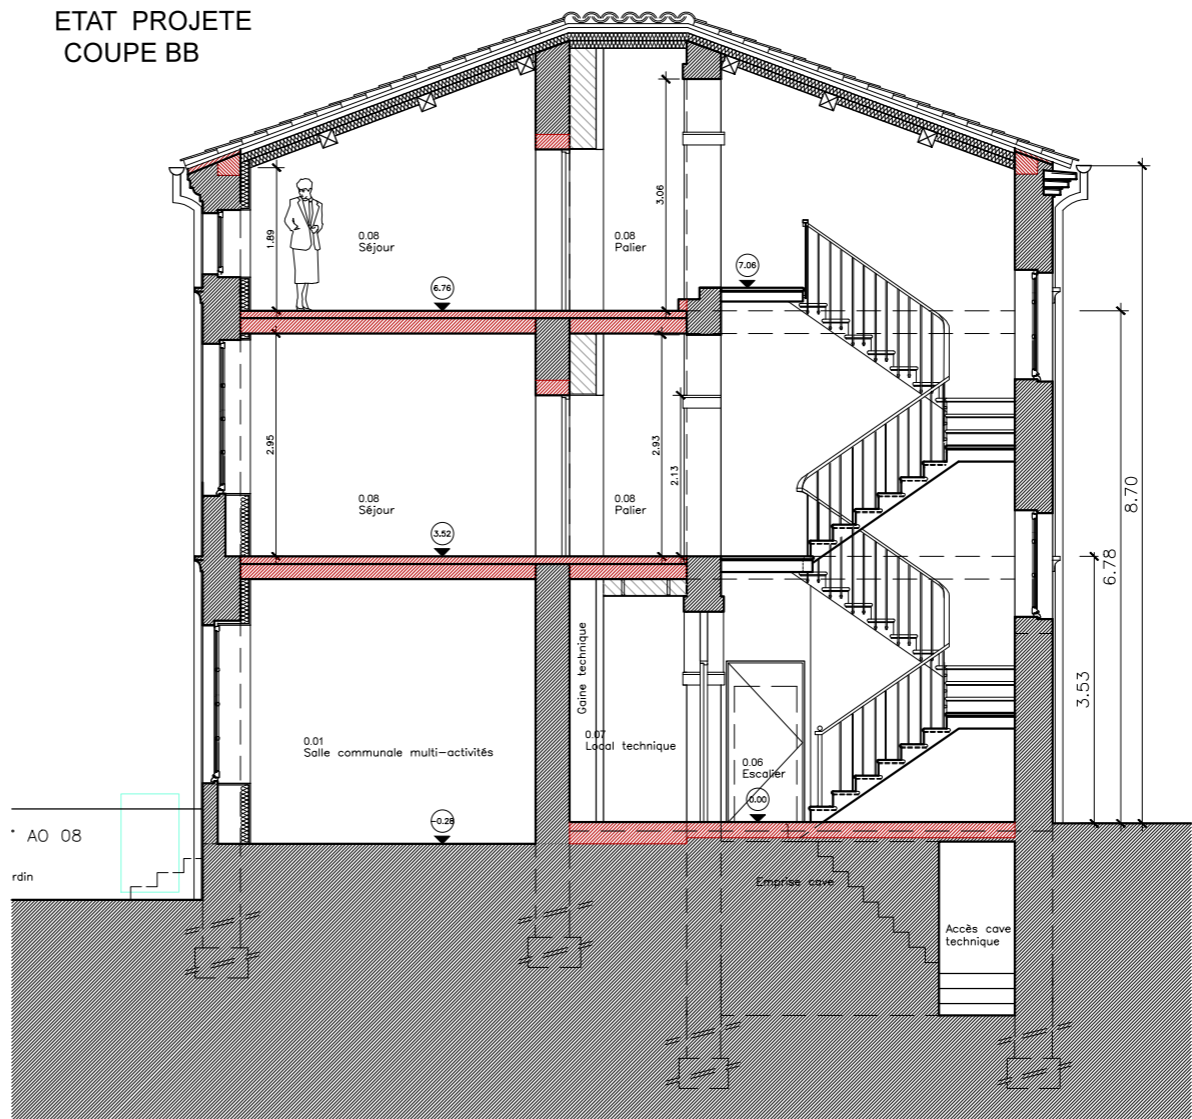

MAITRISE D'OEUVRE

Gabrielle Welisch, Architecte mandataire
3, rue entre les tours - 30700 Uzès
tel. 09 77 59 43 90 fax. 04 66 03 23 32

Bernard Poissonnier, Economiste
Place des Cordeliers - 30700 Uzès
tel. 04 66 22 59 03 fax. 04 66 22 10 30

Logibat, BET Fluides
180, rue Guy Arnaud 30900 Nîmes
tel. 04 66 29 18 30 fax. 04 66 29 98 73

Coupes AA et BB

Echelle : 1/100

23 Octobre 2014

1.05

APD

à démolir
à construire